



OSIEDLE MIESZKANIOWE PILTZA

LOKALIZACJA

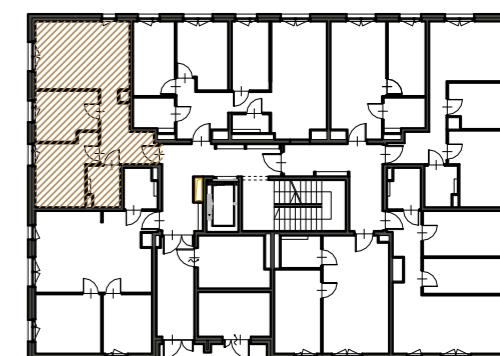

OGRÓDEK
125.16m²

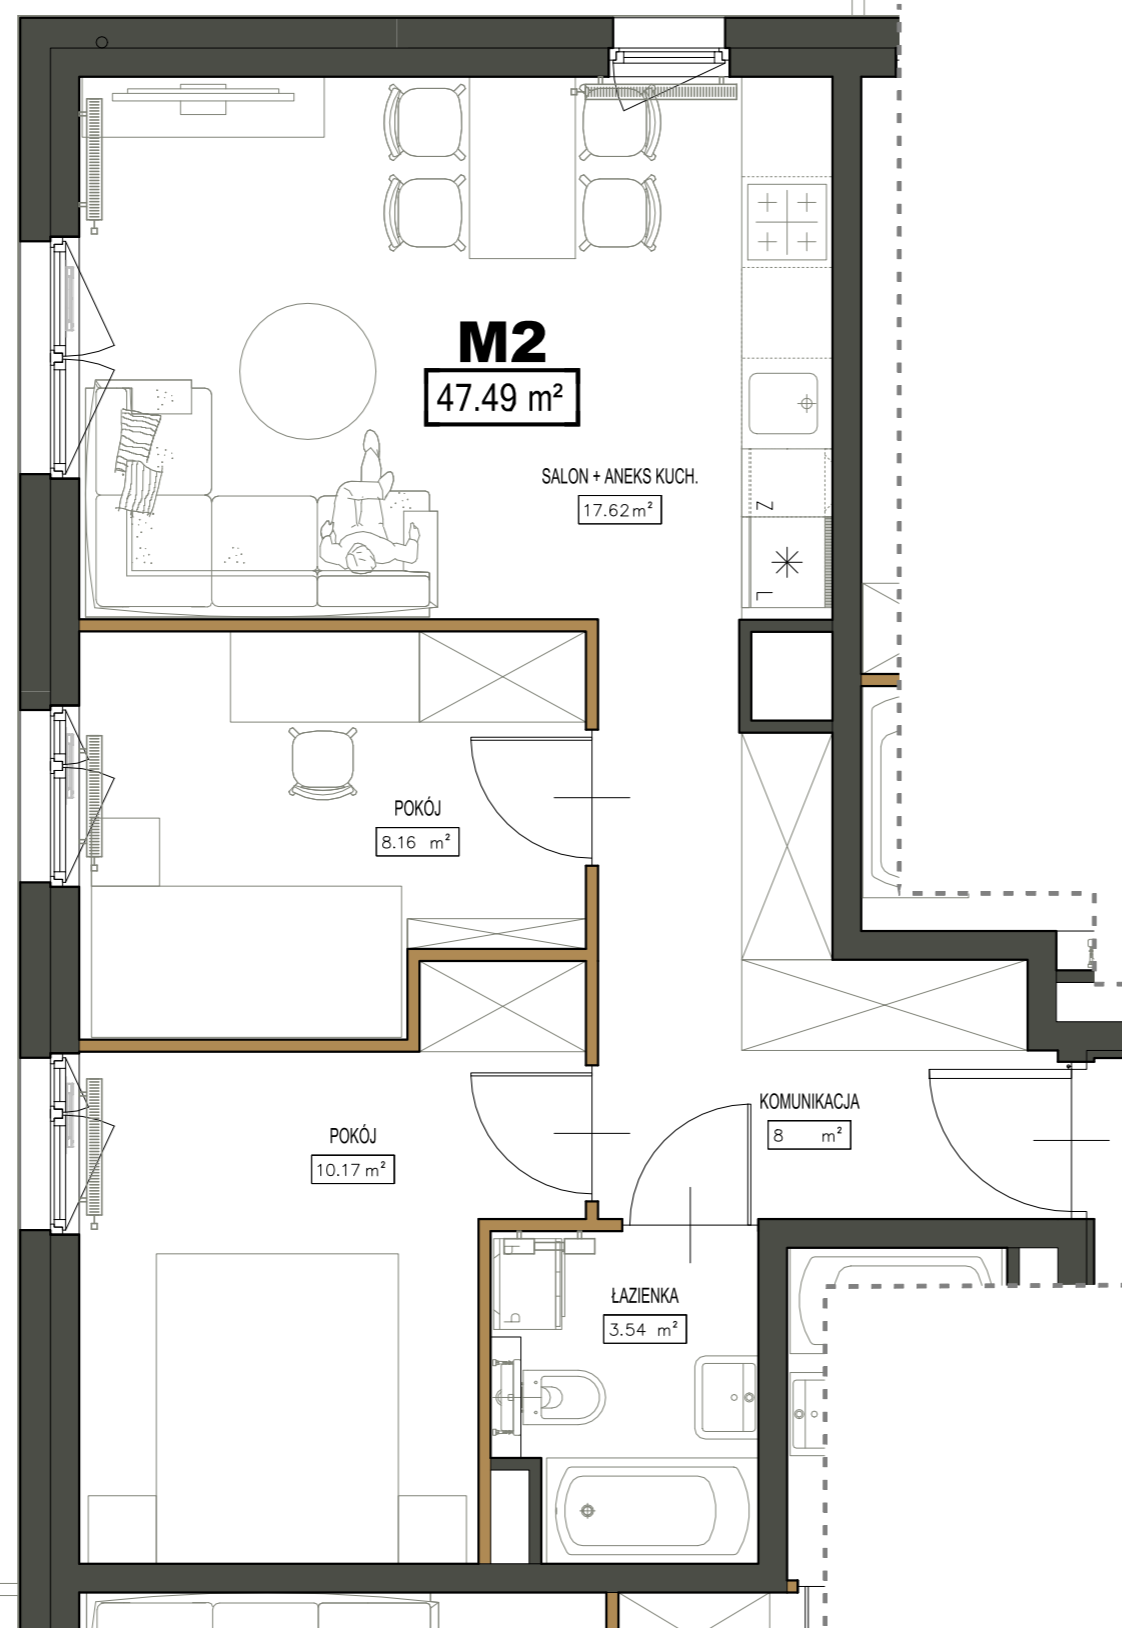

OBIAR [m2]

MIESZKANIE NR 2

M2	KOMUNIKACJA	8
M2	ŁAZIENKA	3,54
M2	POKÓJ	10,17
M2	POKÓJ	8,16
M2	SALON+ANEKS KUCH.	17,62

SUMA POWIERZCHNI 47,49

MIESZKANIE nr 2

skala 1:50

PARTER