


OSIEDLE MIESZKANIOWE PILTZA

LOKALIZACJA

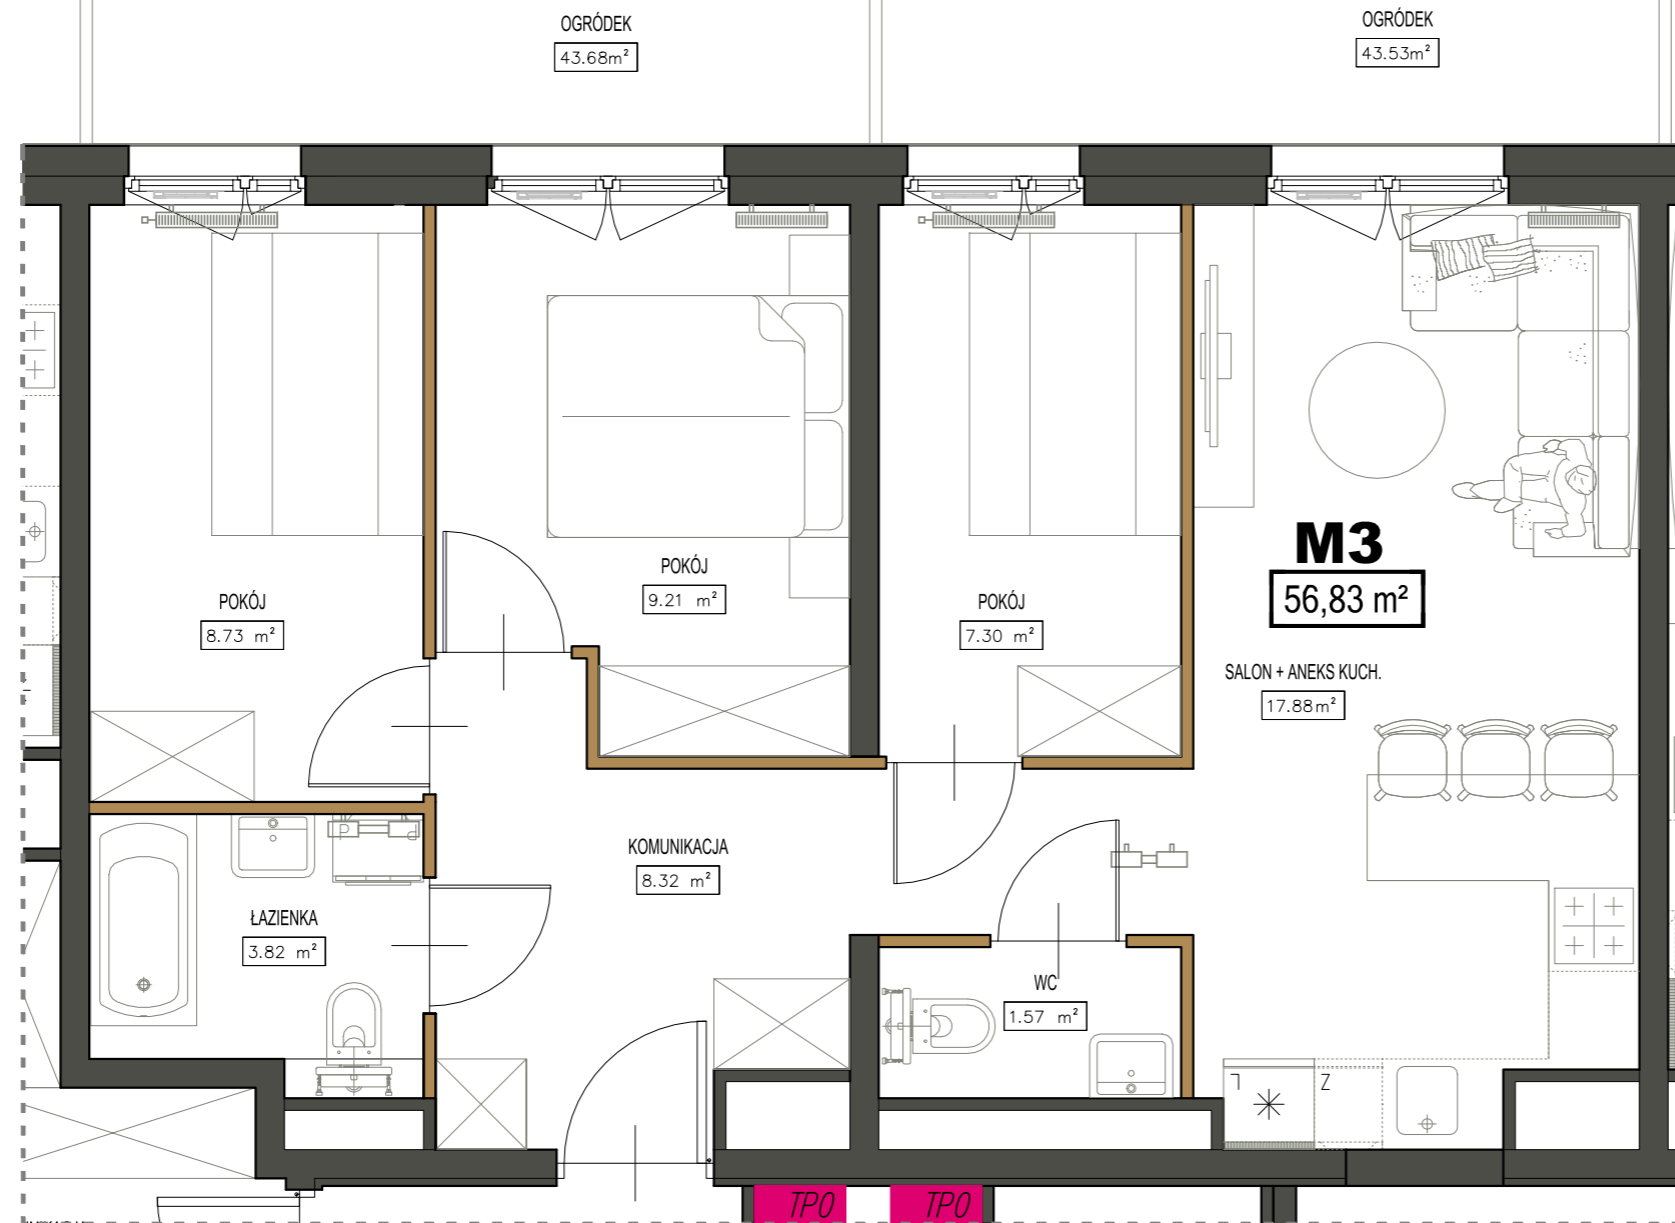

OBIAR [m2]

MIESZKANIE NR 3

M3	KOMUNIKACJA	8,32
M3	WC	1,57
M3	SALON+ANEKS KUCH.	17,88
M3	POKÓJ	7,3
M3	POKÓJ	9,21
M3	POKÓJ	8,73
M3	ŁAZIENKA	3,82

SUMA POWIERZCHNI 56,83

MIESZKANIE nr 3

skala 1:50

PARTER