


OSIEDLE MIESZKANIOWE PILTZA

LOKALIZACJA

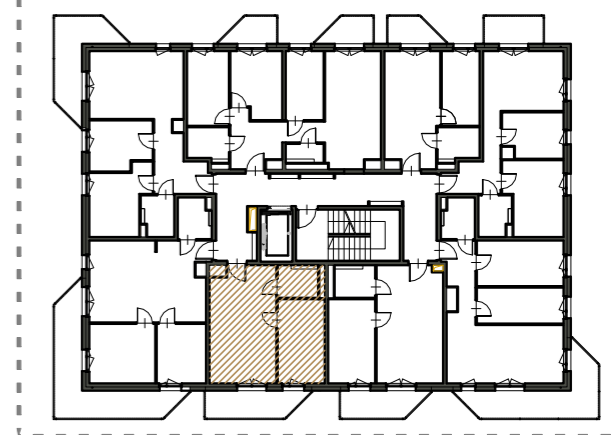

OBIAR [m²]

MIESZKANIE NR 8

M8	SALON+ANEKS KUCH.	21,13
M8	ŁAZIENKA	3,57
M8	POKÓJ	10,83

SUMA POWIERZCHNI 35,53

MIESZKANIE nr 8

skala 1:50

PIĘTRO I