


OSIEDLE MIESZKANIOWE PILTZA

LOKALIZACJA

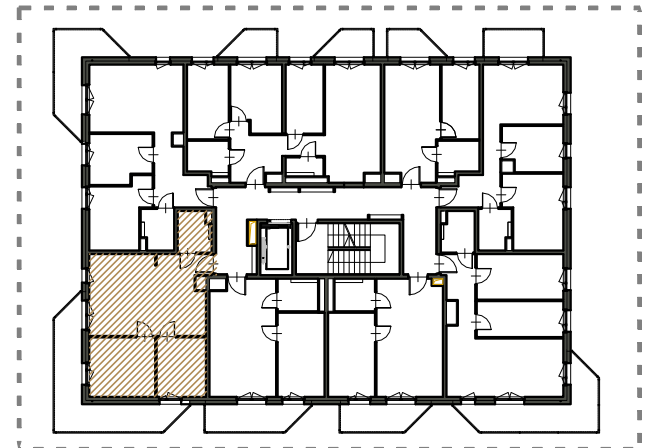

OBIAR [m2]

MIESZKANIE NR 9

M9	SALON+ANEKS KUCH.	26,14
M9	POKÓJ	10,76
M9	POKÓJ	8,02
M9	ŁAZIENKA	3,58

SUMA POWIERZCHNI 48,5

MIESZKANIE nr 9

skala 1:50

PIĘTRO I