


OSIEDLE MIESZKANIOWE PILTZA

LOKALIZACJA

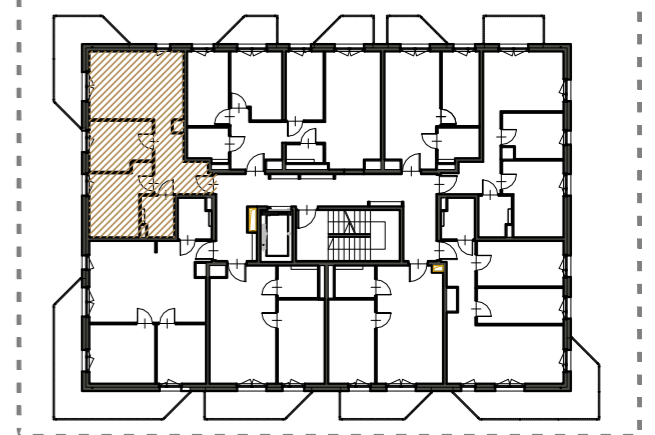

OBIAR [m²]

MIESZKANIE NR 10		
M10	KOMUNIKACJA	8
M10	ŁAZIENKA	3,54
M10	POKÓJ	10,17
M10	POKÓJ	8,16
M10	SALON+ANEKS KUCH.	17,62
SUMA POWIERZCHNI		47,49

MIESZKANIE nr 10

skala 1:50

PIĘTRO I