


# OSIEDLE MIESZKANIOWE PILTZA

## LOKALIZACJA

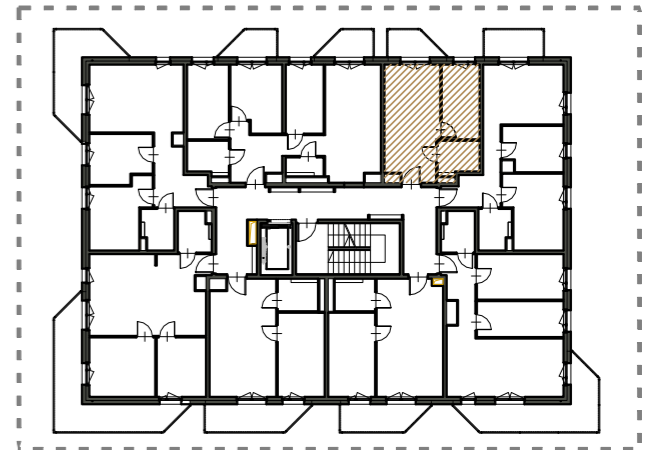

## OBIAR [m2]

MIESZKANIE NR 12		
M12	SALON+ANEKS KUCH.	17,18
M12	ŁAZIENKA	3,71
M12	POKÓJ	7,72
<b>SUMA POWIERZCHNI</b>		<b>28,61</b>

## MIESZKANIE nr 12

skala 1:50

PIĘTRO I