


OSIEDLE MIESZKANIOWE PILTZA

LOKALIZACJA

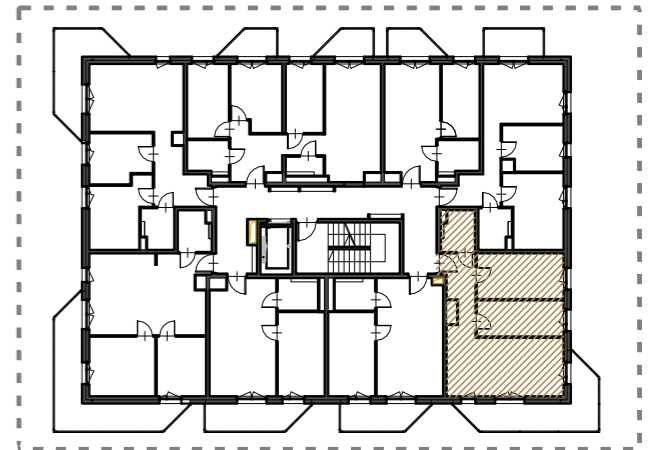

OBIAR [m²]

MIESZKANIE NR 14

| | | |
|-----|-------------------|-------|
| M14 | KOMUNIKACJA | 6,2 |
| M14 | ŁAZIENKA | 3,58 |
| M14 | POKÓJ | 10,83 |
| M14 | POKÓJ | 8,51 |
| M14 | SALON+ANEKS KUCH. | 18,79 |

SUMA POWIERZCHNI 47,91

MIESZKANIE nr 14

skala 1:50

PIĘTRO I