


OSIEDLE MIESZKANIOWE PILTZA

LOKALIZACJA

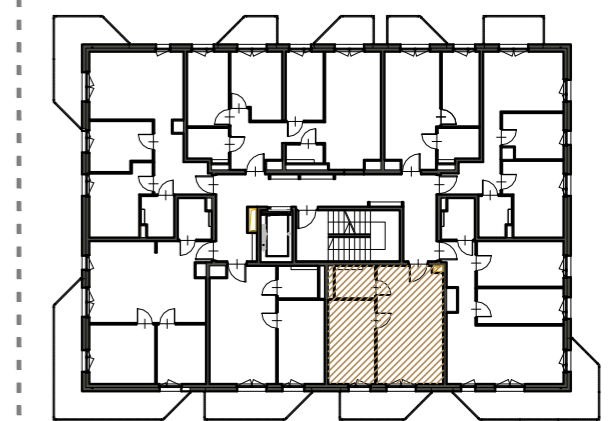

OBIAR [m²]

MIESZKANIE NR 15

M15	SALON+ANEKS KUCH.	21,45
M15	ŁAZIENKA	3,57
M15	POKÓJ	10,83

SUMA POWIERZCHNI 35,85

MIESZKANIE nr 15

skala 1:50

PIĘTRO I