


# OSIEDLE MIESZKANIOWE PILTZA

## LOKALIZACJA

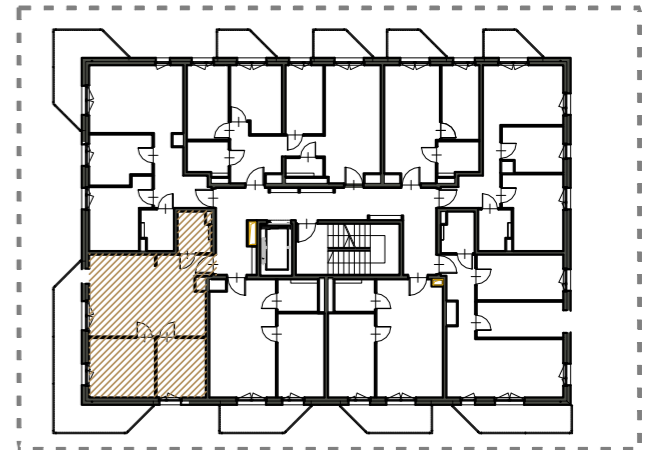

## OBIAR [m2]

### MIESZKANIE NR 17

M17	SALON+ANEKS KUCH.	26,14
M17	POKÓJ	10,76
M17	POKÓJ	8,02
M17	ŁAZIENKA	3,58

**SUMA POWIERZCHNI 48,5**

## MIESZKANIE nr 17

skala 1:50

PIĘTRO II