
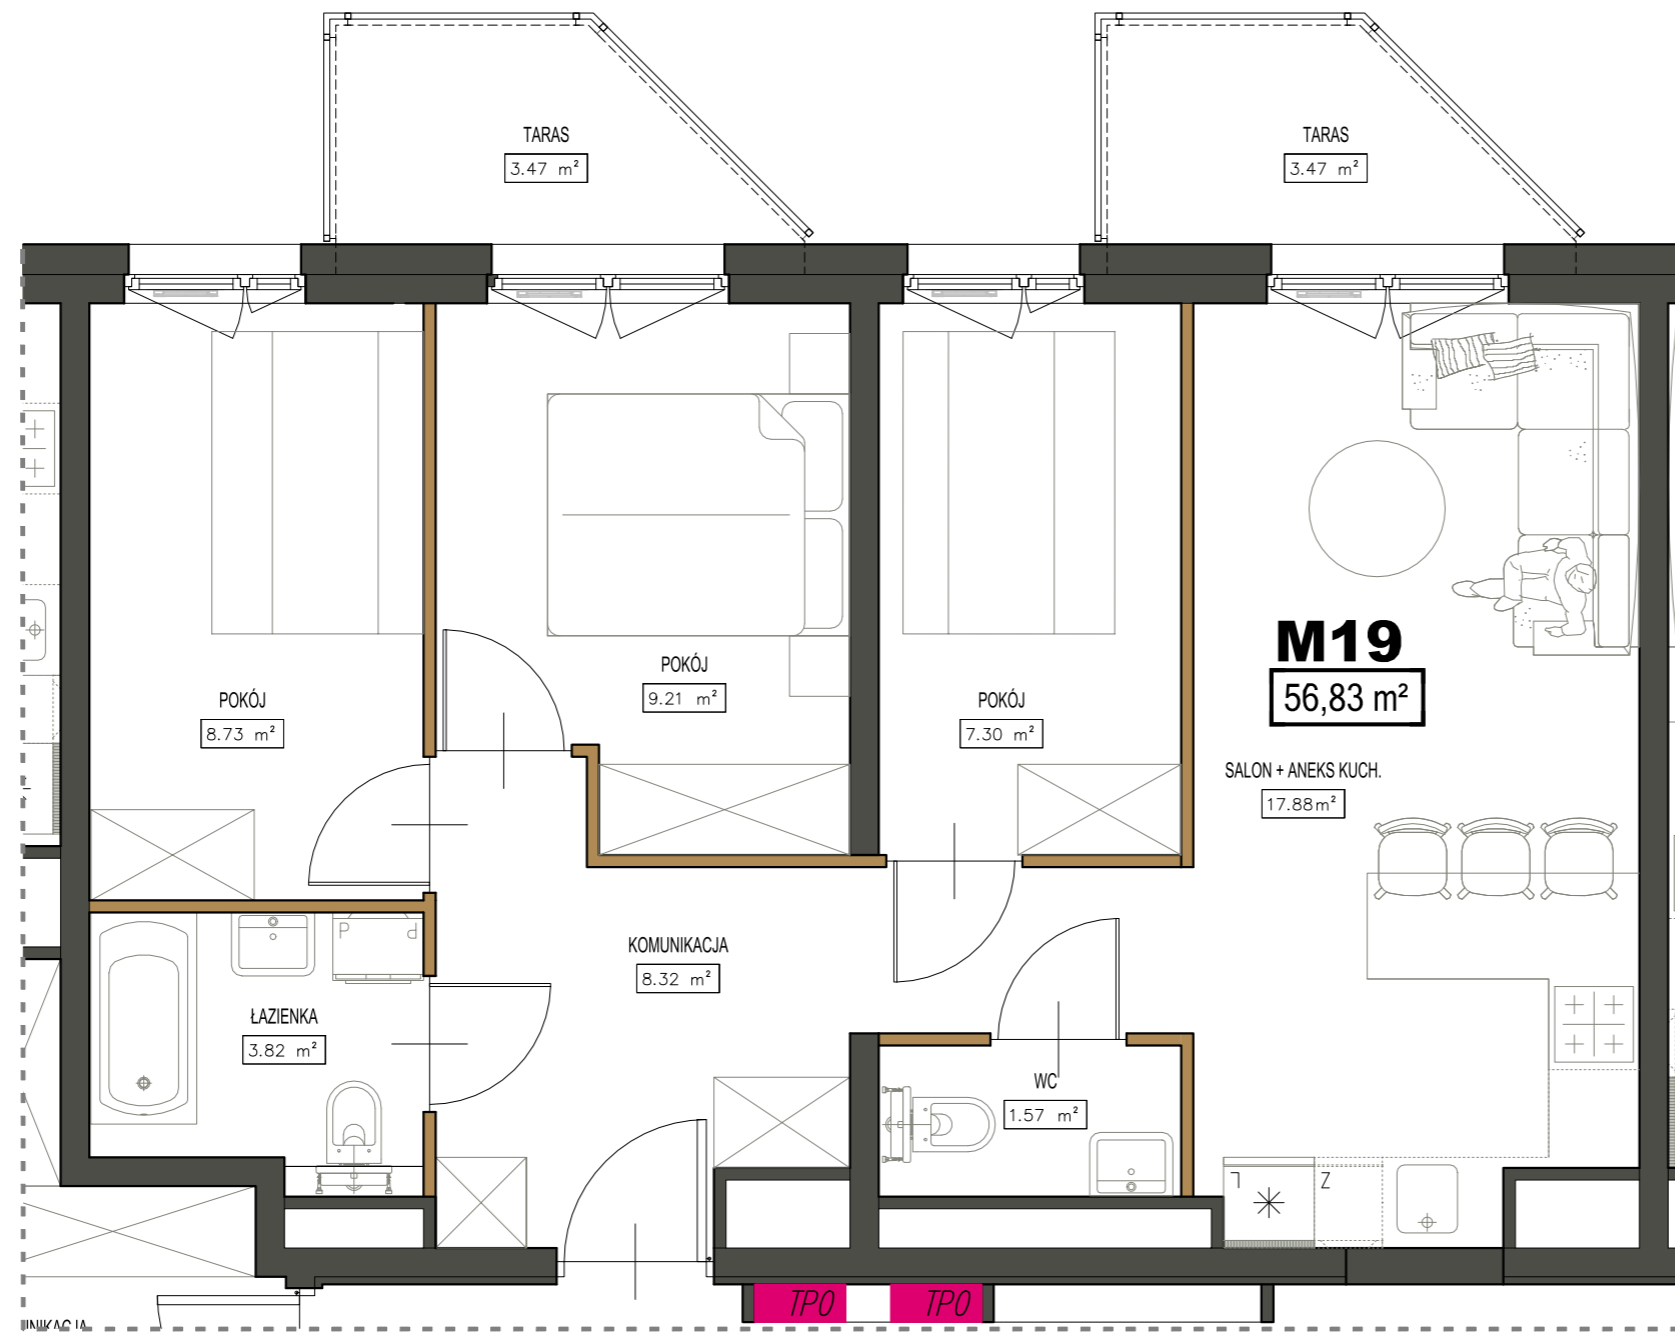


OSIEDLE MIESZKANIOWE PILTZA

LOKALIZACJA

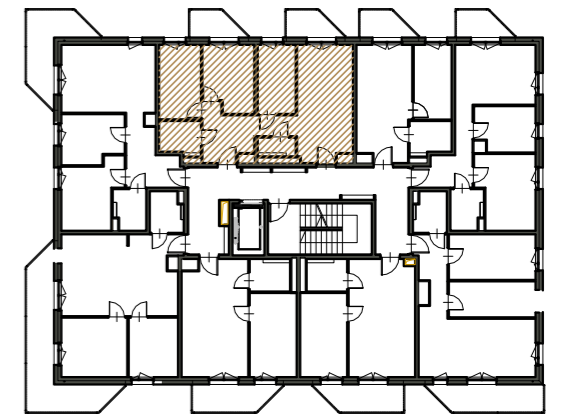

OBIAR [m²]

MIESZKANIE NR 19

M19	KOMUNIKACJA	8,32
M19	WC	1,57
M19	SALON+ANEKS KUCH.	17,88
M19	POKÓJ	7,3
M19	POKÓJ	9,21
M19	POKÓJ	8,73
M19	ŁAZIENKA	3,82

SUMA POWIERZCHNI 56,83

MIESZKANIE nr 19

skala 1:50

PIĘTRO II