


# OSIEDLE MIESZKANIOWE PILTZA

## LOKALIZACJA

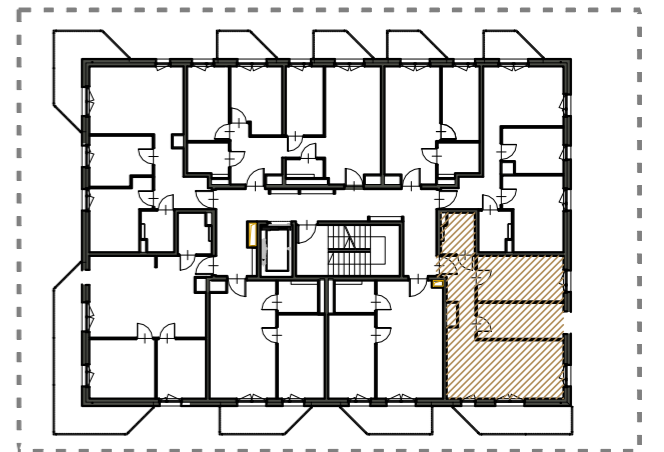

## OBIAR [m<sup>2</sup>]

### MIESZKANIE NR 22

M22	KOMUNIKACJA	6,2
M22	ŁAZIENKA	3,58
M22	POKÓJ	10,83
M22	POKÓJ	8,51
M22	SALON+ANEKS KUCH.	18,79

**SUMA POWIERZCHNI 47,91**

## MIESZKANIE nr 22

skala 1:50

**PIĘTRO II**