


OSIEDLE MIESZKANIOWE PILTZA

LOKALIZACJA

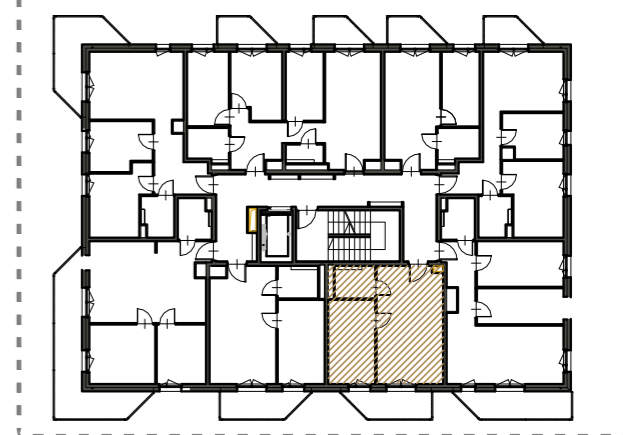

OBIAR [m2]

MIESZKANIE NR 23

M23	SALON+ANEKS KUCH.	21,45
M23	ŁAZIENKA	3,57
M23	POKÓJ	10,83

SUMA POWIERZCHNI 35,85

MIESZKANIE nr 23

skala 1:50

PIĘTRO II