


# OSIEDLE MIESZKANIOWE PILTZA

## LOKALIZACJA

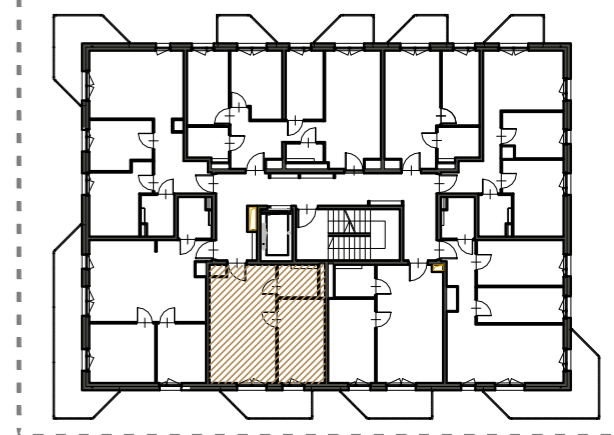

## OBIAR [m2]

MIESZKANIE NR 24		
M24	SALON+ANEKS KUCH.	21,13
M24	ŁAZIENKA	3,57
M24	POKÓJ	10,83
<b>SUMA POWIERZCHNI</b>		<b>35,53</b>

## MIESZKANIE nr 24

skala 1:50

PIĘTRO III