


OSIEDLE MIESZKANIOWE PILTZA

LOKALIZACJA

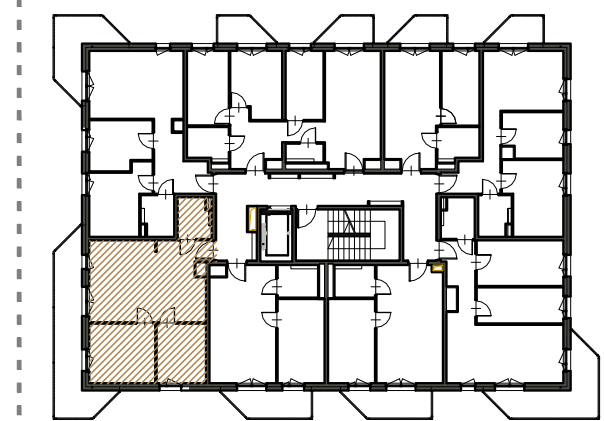

OBIAR [m2]

MIESZKANIE NR 25		
M25	SALON+ANEKS KUCH.	26,14
M25	POKÓJ	10,76
M25	POKÓJ	8,02
M25	ŁAZIENKA	3,58
SUMA POWIERZCHNI		48,5

MIESZKANIE nr 25

skala 1:50

PIĘTRO III