
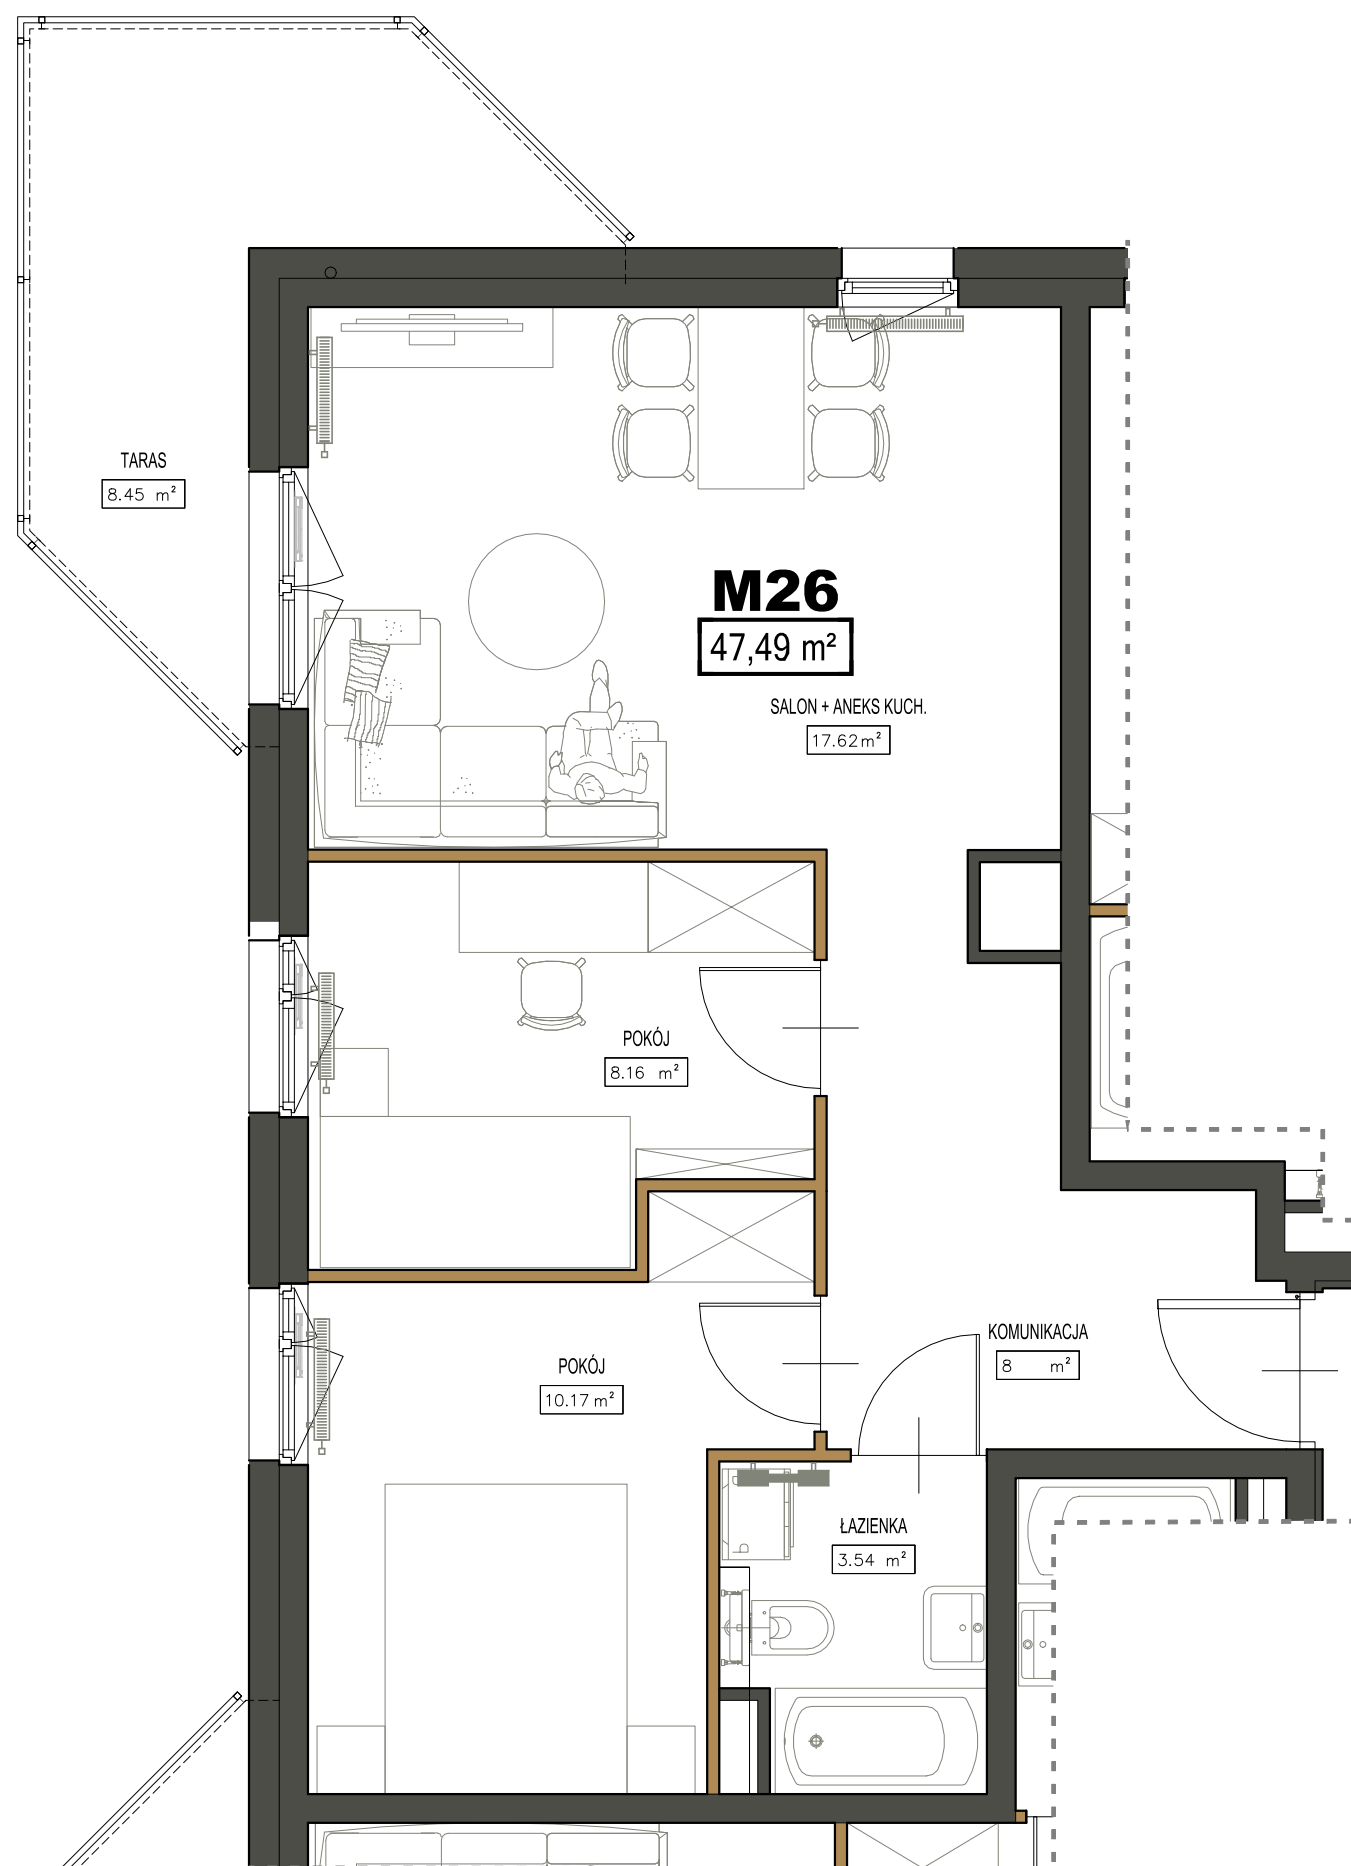


OSIEDLE MIESZKANIOWE PILTZA

LOKALIZACJA

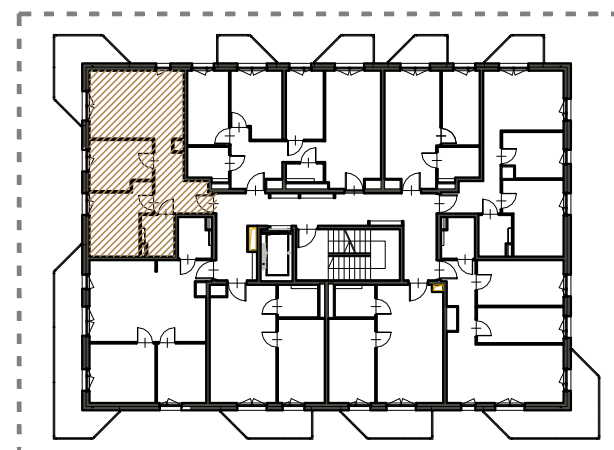

OBIAR [m²]

MIESZKANIE NR 26		
M26	KOMUNIKACJA	8
M26	ŁAZIENKA	3,54
M26	POKÓJ	10,17
M26	POKÓJ	8,16
M26	SALON+ANEKS KUCH.	17,62
SUMA POWIERZCHNI		47,49

MIESZKANIE nr 26

skala 1:50

PIĘTRO III