
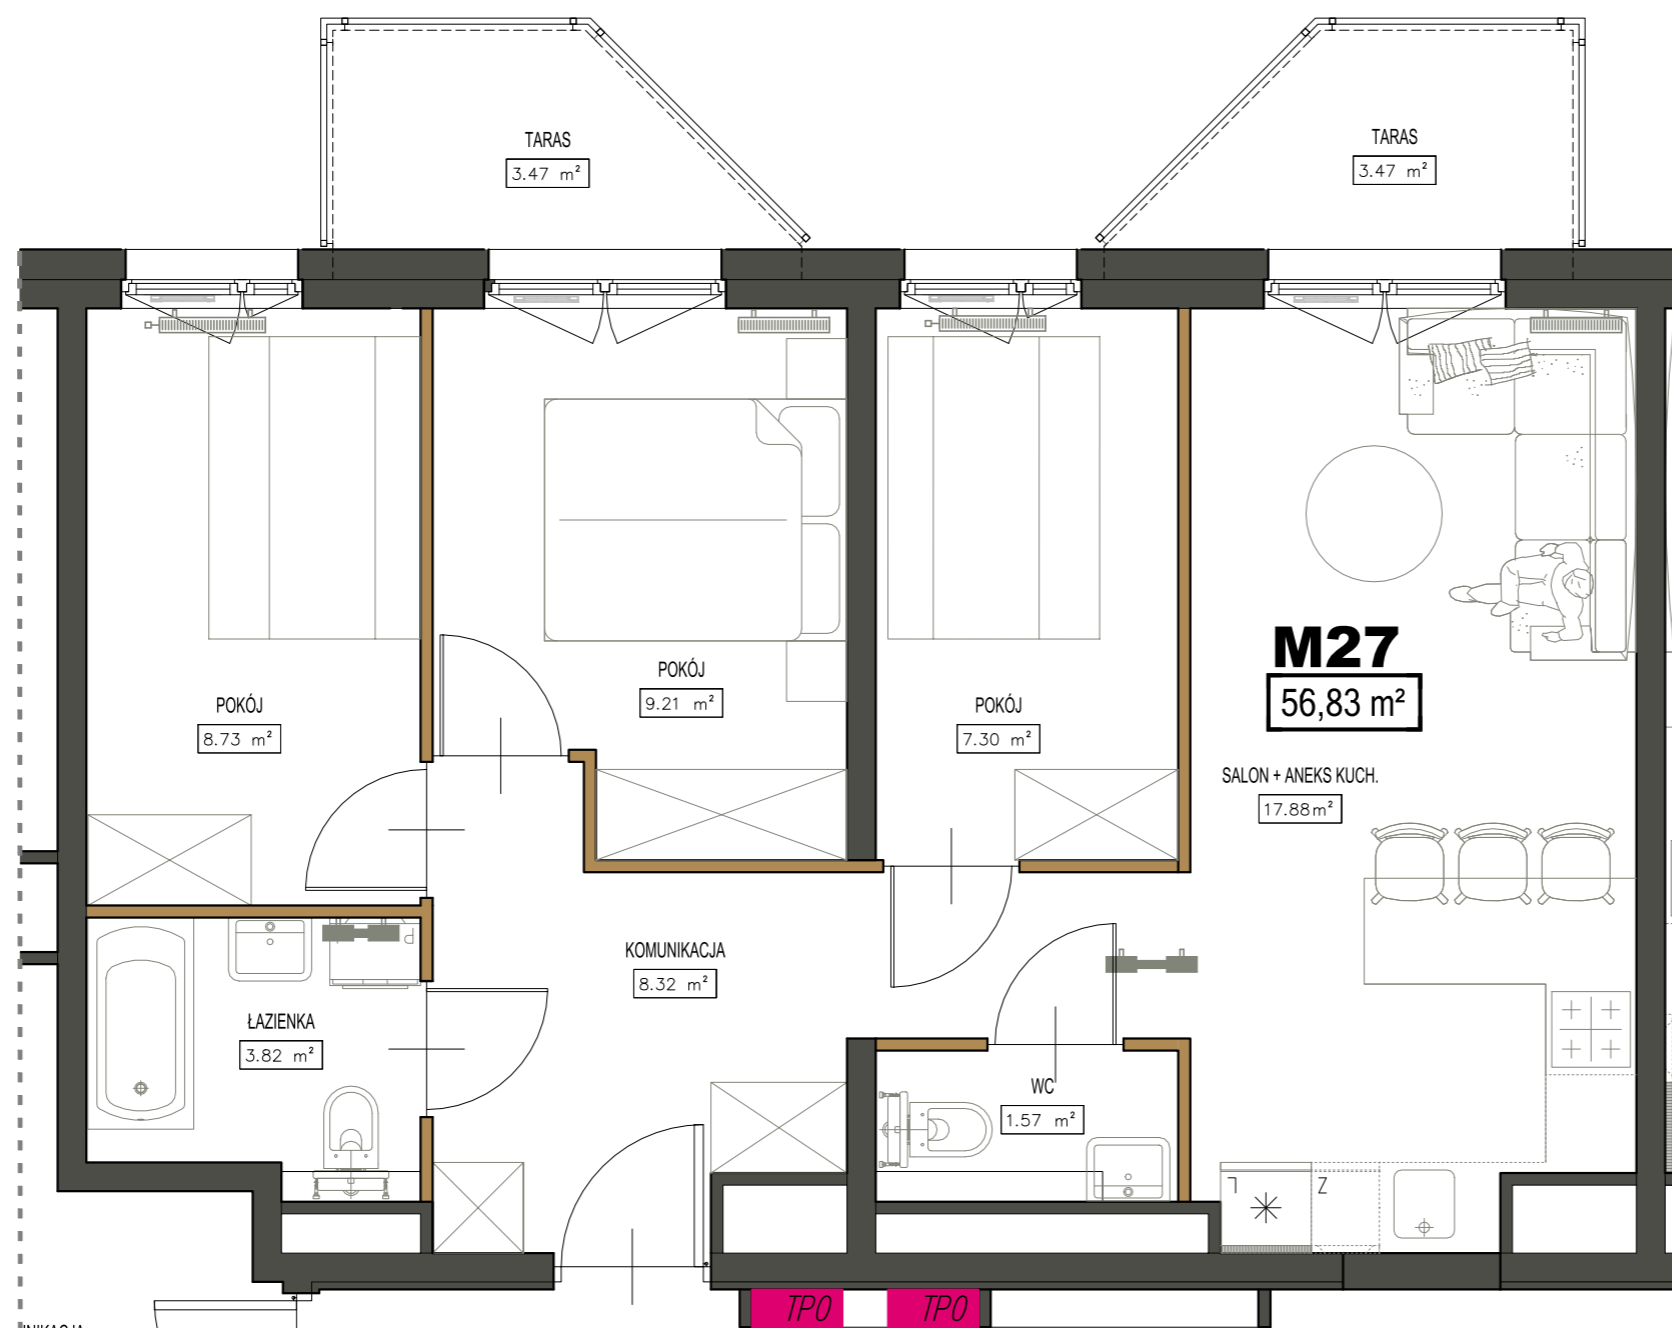


OSIEDLE MIESZKANIOWE PILTZA

LOKALIZACJA

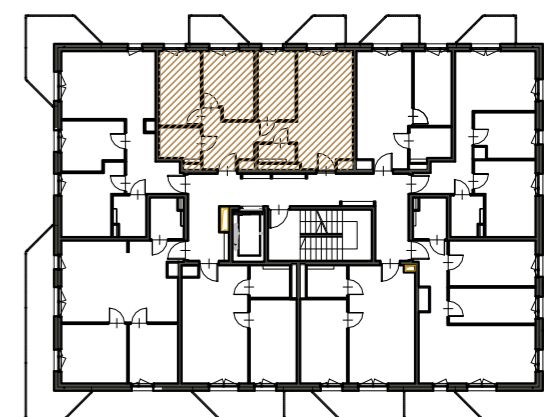

OBIAR [m²]

MIESZKANIE NR 27

M27	KOMUNIKACJA	8,32
M27	WC	1,57
M27	SALON+ANEKS KUCH.	17,88
M27	POKÓJ	7,3
M27	POKÓJ	9,21
M27	POKÓJ	8,73
M27	ŁAZIENKA	3,82

SUMA POWIERZCHNI 56,83

MIESZKANIE nr 27

skala 1:50

PIĘTRO III