


OSIEDLE MIESZKANIOWE PILTZA

LOKALIZACJA

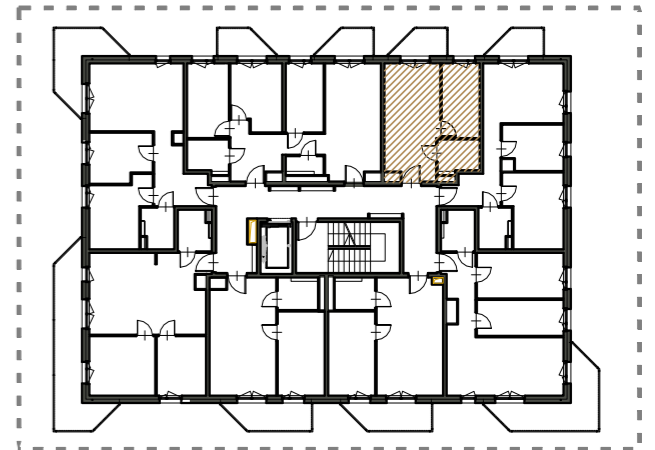

OBIAR [m2]

MIESZKANIE NR 28		
M28	SALON+ANEKS KUCH.	17,18
M28	ŁAZIENKA	3,71
M28	POKÓJ	7,72
SUMA POWIERZCHNI		28,61

MIESZKANIE nr 28

skala 1:50

PIĘTRO III