


OSIEDLE MIESZKANIOWE PILTZA

LOKALIZACJA

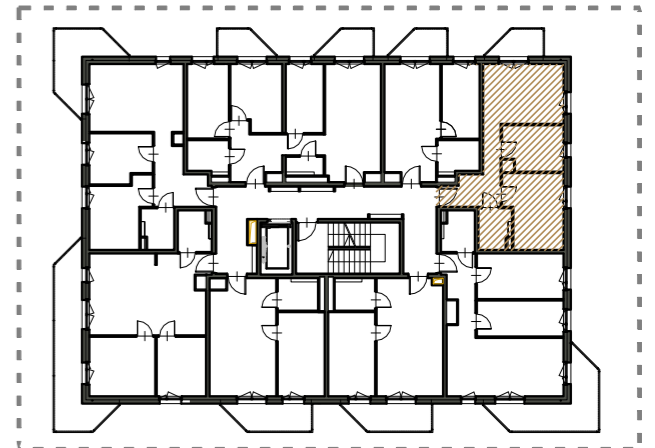

OBIAR [m2]

MIESZKANIE NR 29

| | | |
|-------------------------|-------------|--------------|
| M29 | KOMUNIKACJA | 7,17 |
| M29 | ŁAZIENKA | 3,54 |
| M29 | POKÓJ | 11,61 |
| M29 | KUCHNIA | 7,33 |
| M29 | SALON | 13,22 |
| SUMA POWIERZCHNI | | 42,87 |

MIESZKANIE nr 29

skala 1:50

PIĘTRO III