


# OSIEDLE MIESZKANIOWE PILTZA

## LOKALIZACJA

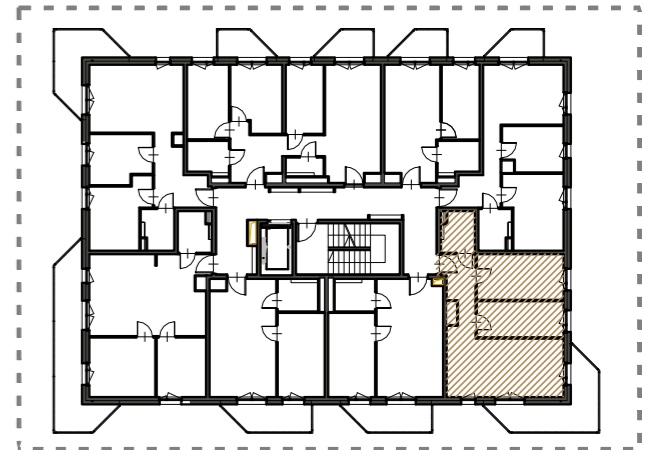

## OBIAR [m2]

### MIESZKANIE NR 30

M30	KOMUNIKACJA	6,2
M30	ŁAZIENKA	3,58
M30	POKÓJ	10,83
M30	POKÓJ	8,51
M30	SALON+ANEKS KUCH.	18,79

**SUMA POWIERZCHNI 47,91**

## MIESZKANIE nr 30

skala 1:50

PIĘTRO III