


OSIEDLE MIESZKANIOWE PILTZA

LOKALIZACJA

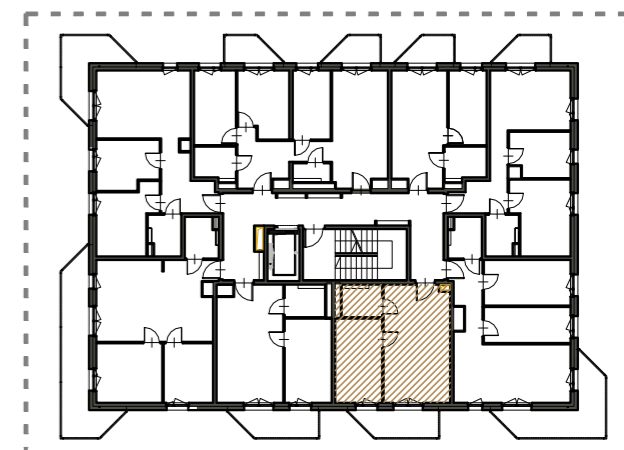

OBIAR [m²]

MIESZKANIE NR 31

M31	SALON+ANEKS KUCH.	21,45
M31	ŁAZIENKA	3,57
M31	POKÓJ	10,83

SUMA POWIERZCHNI 35,85

MIESZKANIE nr 31

skala 1:50

PIĘTRO III