
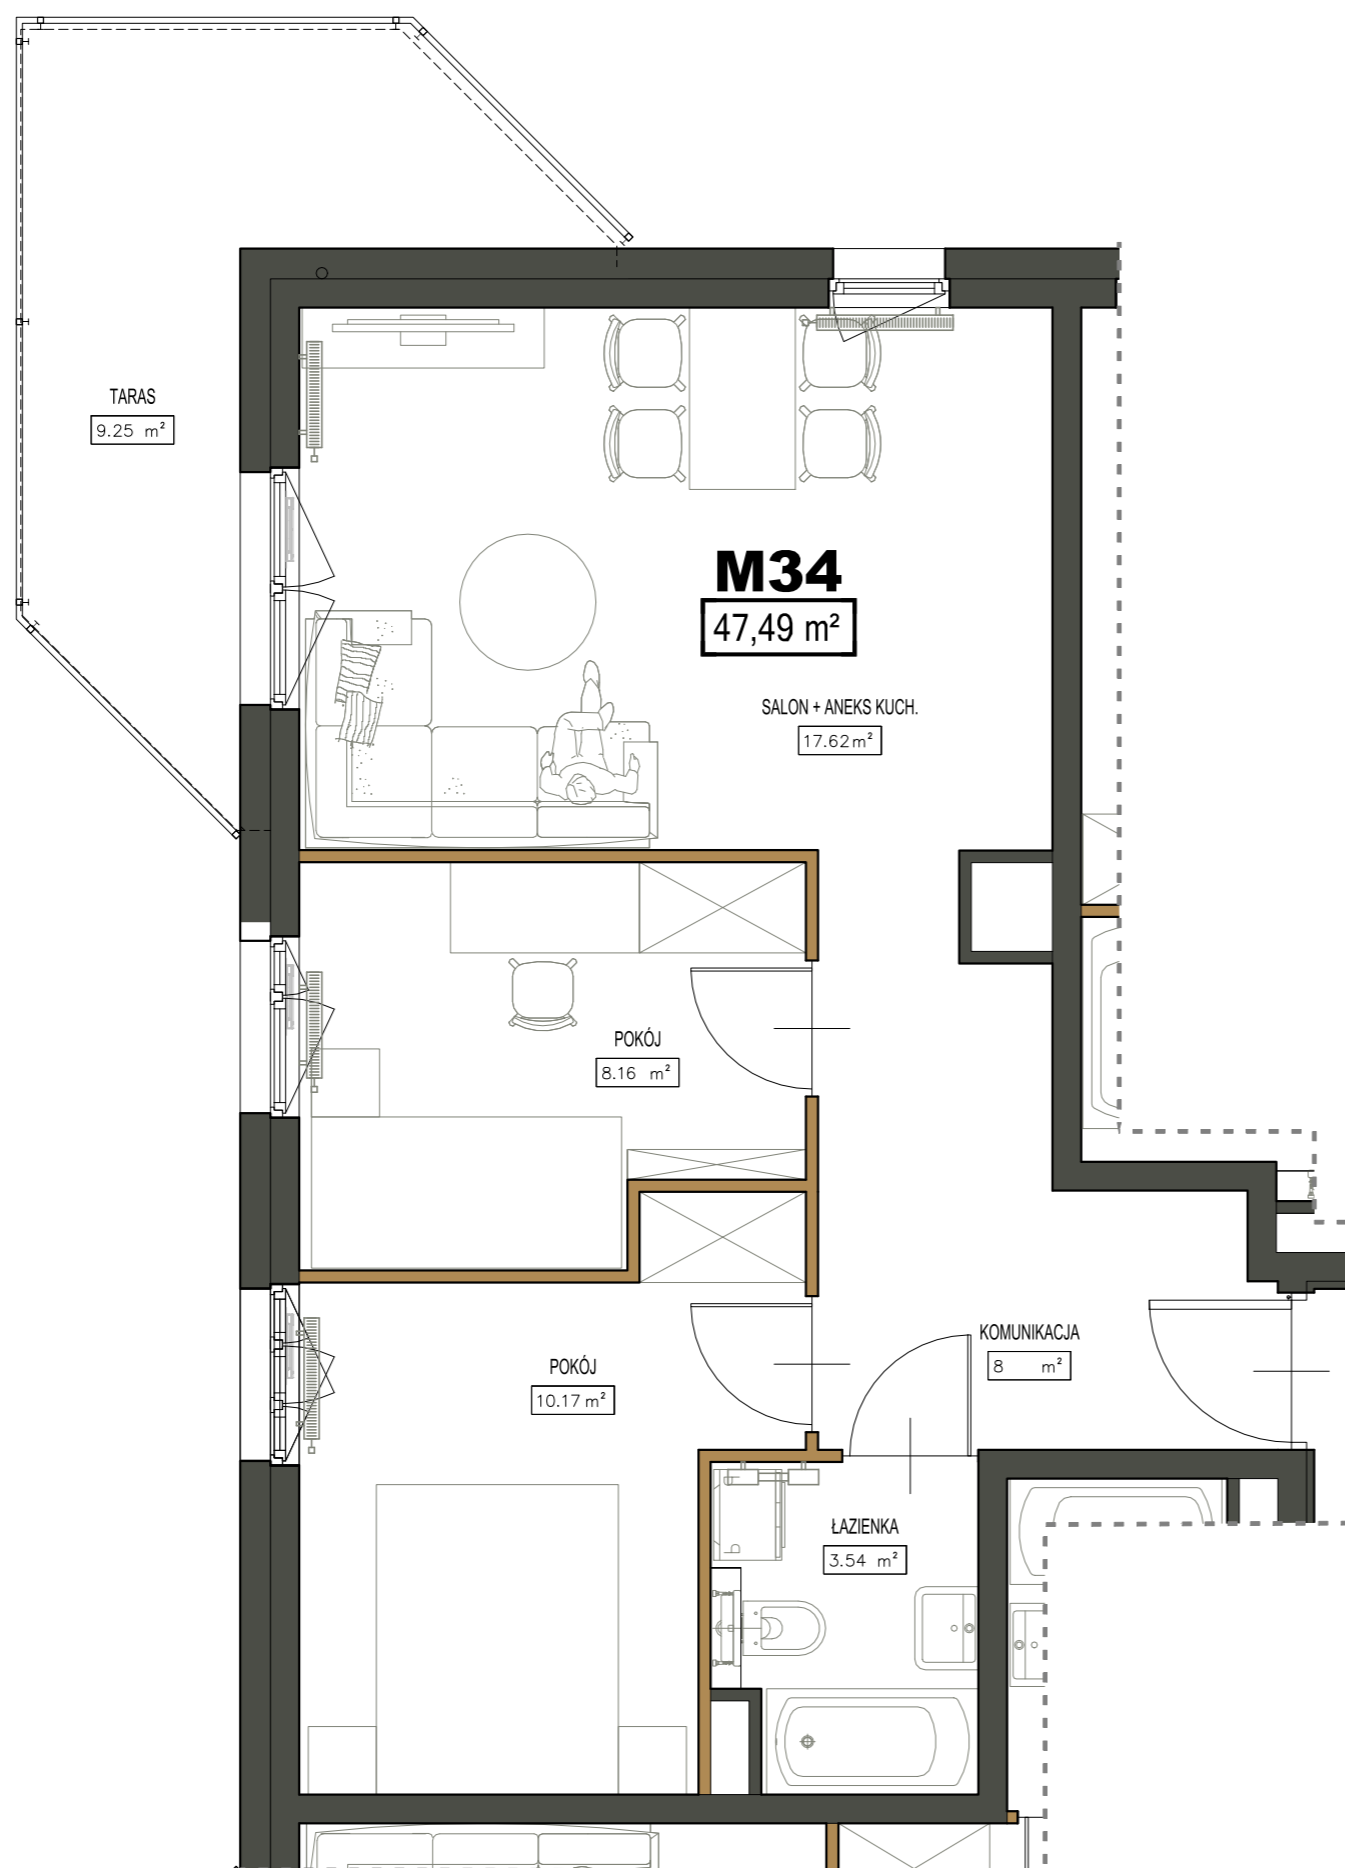


OSIEDLE MIESZKANIOWE PILTZA

LOKALIZACJA

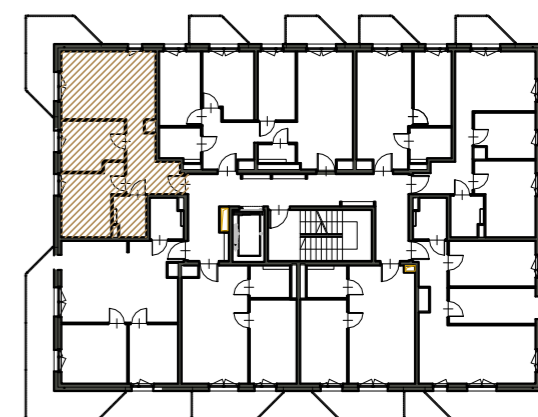

OBIAR [m2]

MIESZKANIE NR 34		
M34	KOMUNIKACJA	8
M34	ŁAZIENKA	3,54
M34	POKÓJ	10,17
M34	POKÓJ	8,16
M34	SALON+ANEKS KUCH.	17,62
SUMA POWIERZCHNI		47,49

MIESZKANIE nr 34

skala 1:50

PIĘTRO IV