
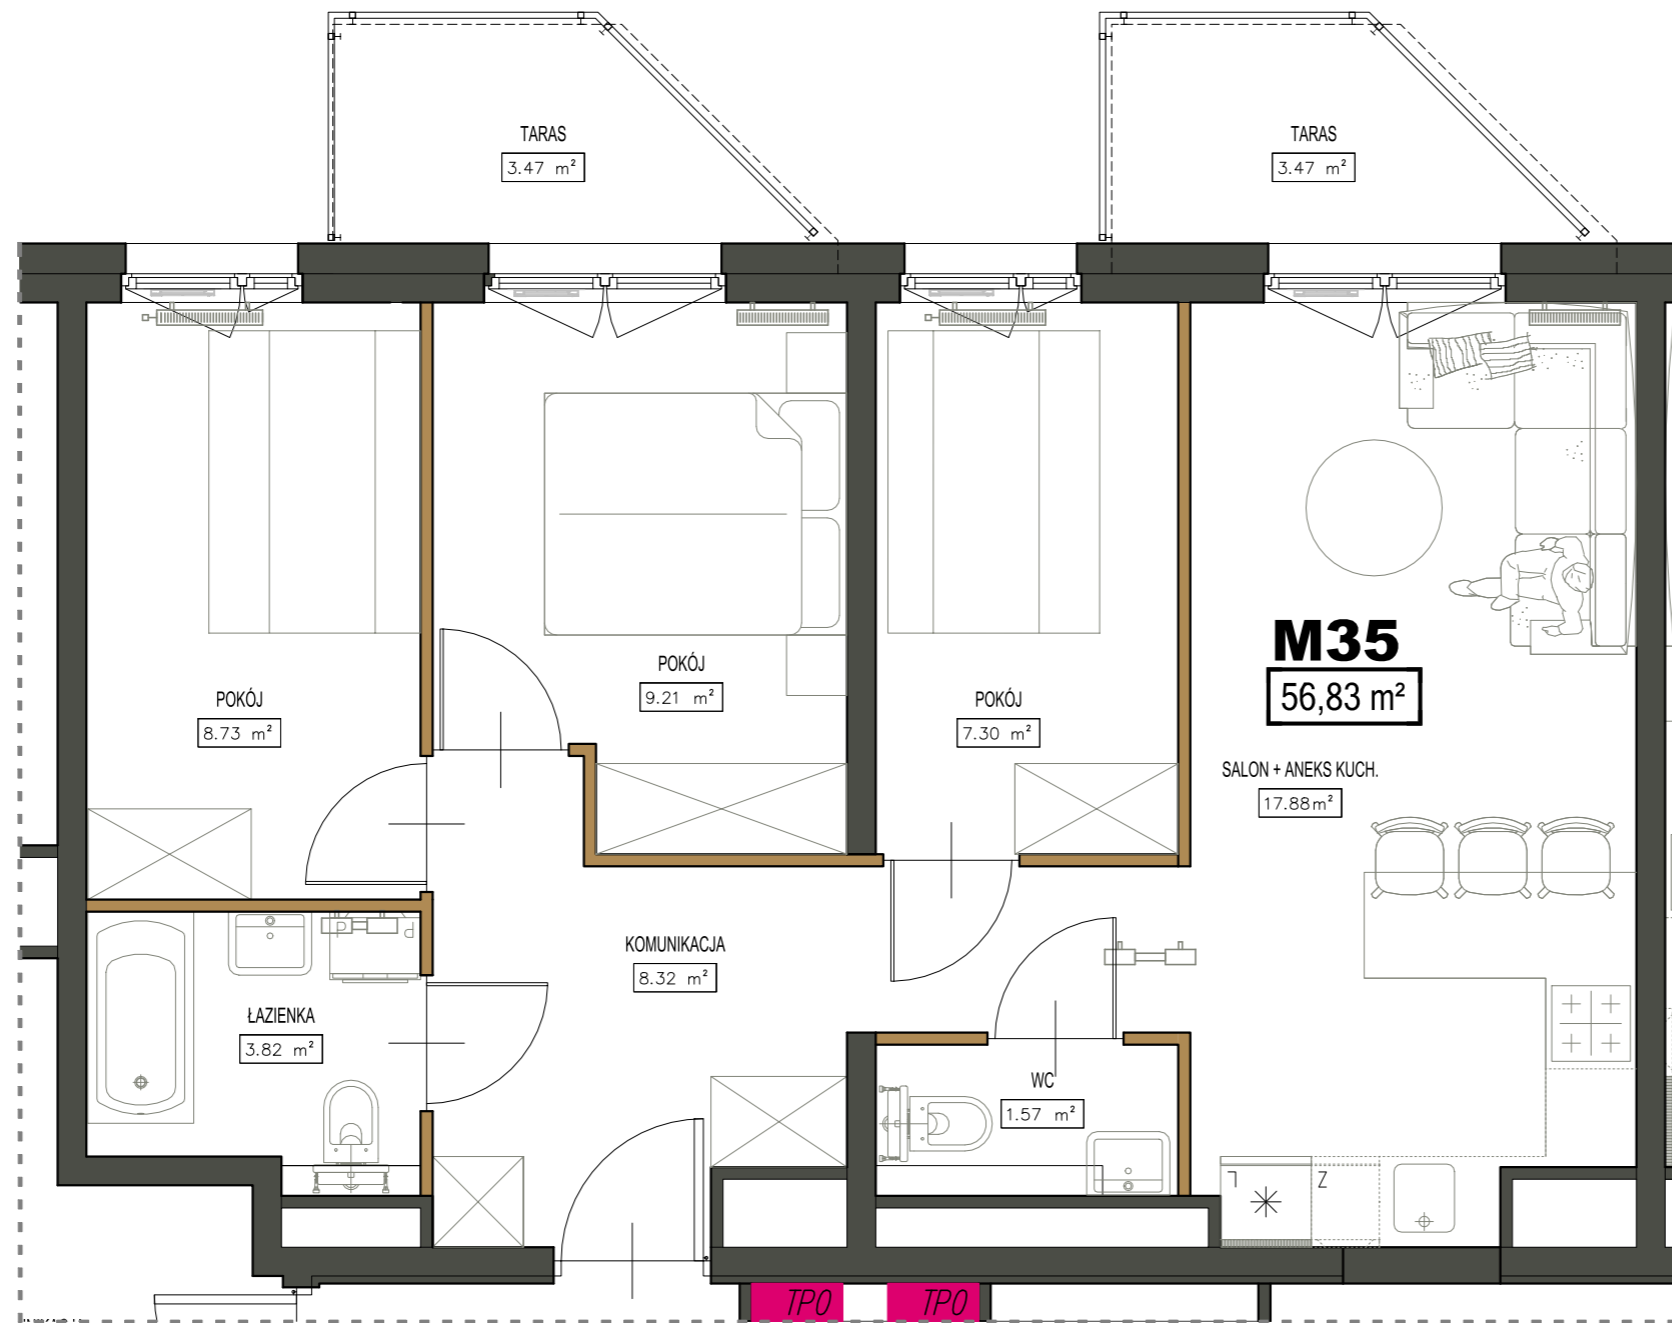


OSIEDLE MIESZKANIOWE PILTZA

LOKALIZACJA

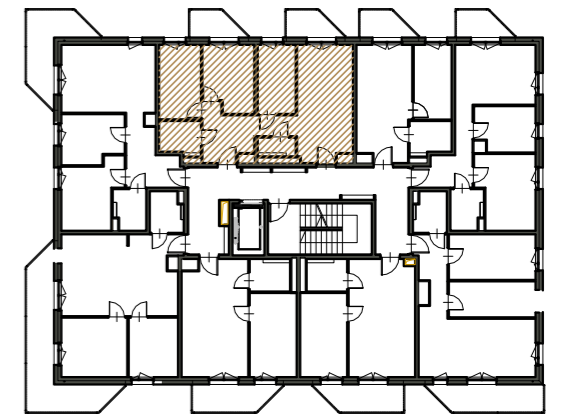

OBIAR [m²]

MIESZKANIE NR 35

M35	KOMUNIKACJA	8,32
M35	WC	1,57
M35	SALON+ANEKS KUCH.	17,88
M35	POKÓJ	7,3
M35	POKÓJ	9,21
M35	POKÓJ	8,73
M35	ŁAZIENKA	3,82

SUMA POWIERZCHNI 56,83

MIESZKANIE nr 35

skala 1:50

PIĘTRO IV