


OSIEDLE MIESZKANIOWE PILTZA

LOKALIZACJA

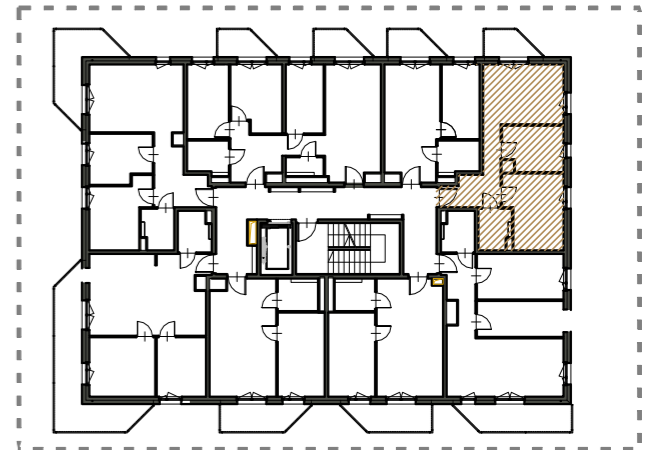

OBIAR [m²]

MIESZKANIE NR 37

M37	KOMUNIKACJA	7,17
M37	ŁAZIENKA	3,54
M37	POKÓJ	11,61
M37	KUCHNIA	7,33
M37	SALON	13,22
SUMA POWIERZCHNI		42,87

MIESZKANIE nr 37

skala 1:50

PIĘTRO IV