


# OSIEDLE MIESZKANIOWE PILTZA

## LOKALIZACJA

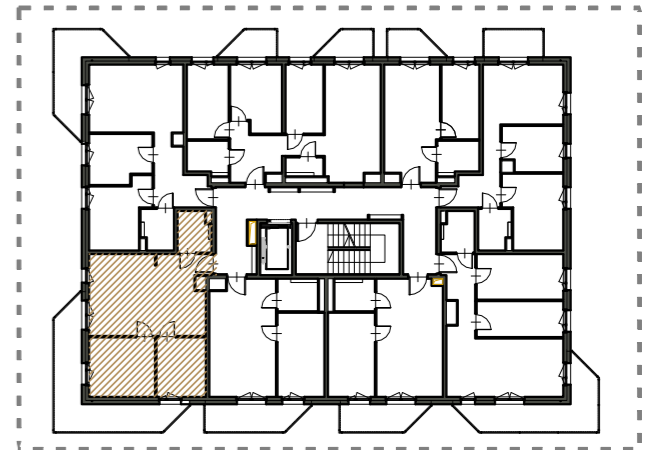

## OBIAR [m2]

### MIESZKANIE NR 41

M41	SALON+ANEKS KUCH.	26,14
M41	POKÓJ	10,76
M41	POKÓJ	8,02
M41	ŁAZIENKA	3,58

**SUMA POWIERZCHNI 48,5**

## MIESZKANIE nr 41

skala 1:50

PIĘTRO V