


OSIEDLE MIESZKANIOWE PILTZA

LOKALIZACJA

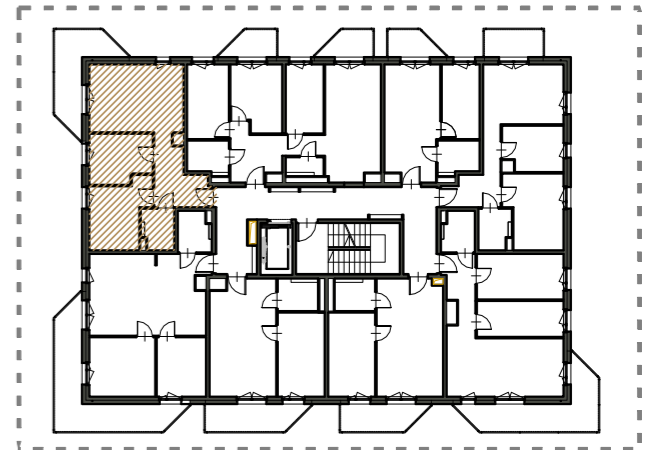

OBIAR [m²]

MIESZKANIE NR 42

M42	KOMUNIKACJA	8
M42	ŁAZIENKA	3,54
M42	POKÓJ	10,17
M42	POKÓJ	8,16
M42	SALON+ANEKS KUCH.	17,62

SUMA POWIERZCHNI 47,49

MIESZKANIE nr 42

skala 1:50

PIĘTRO V