
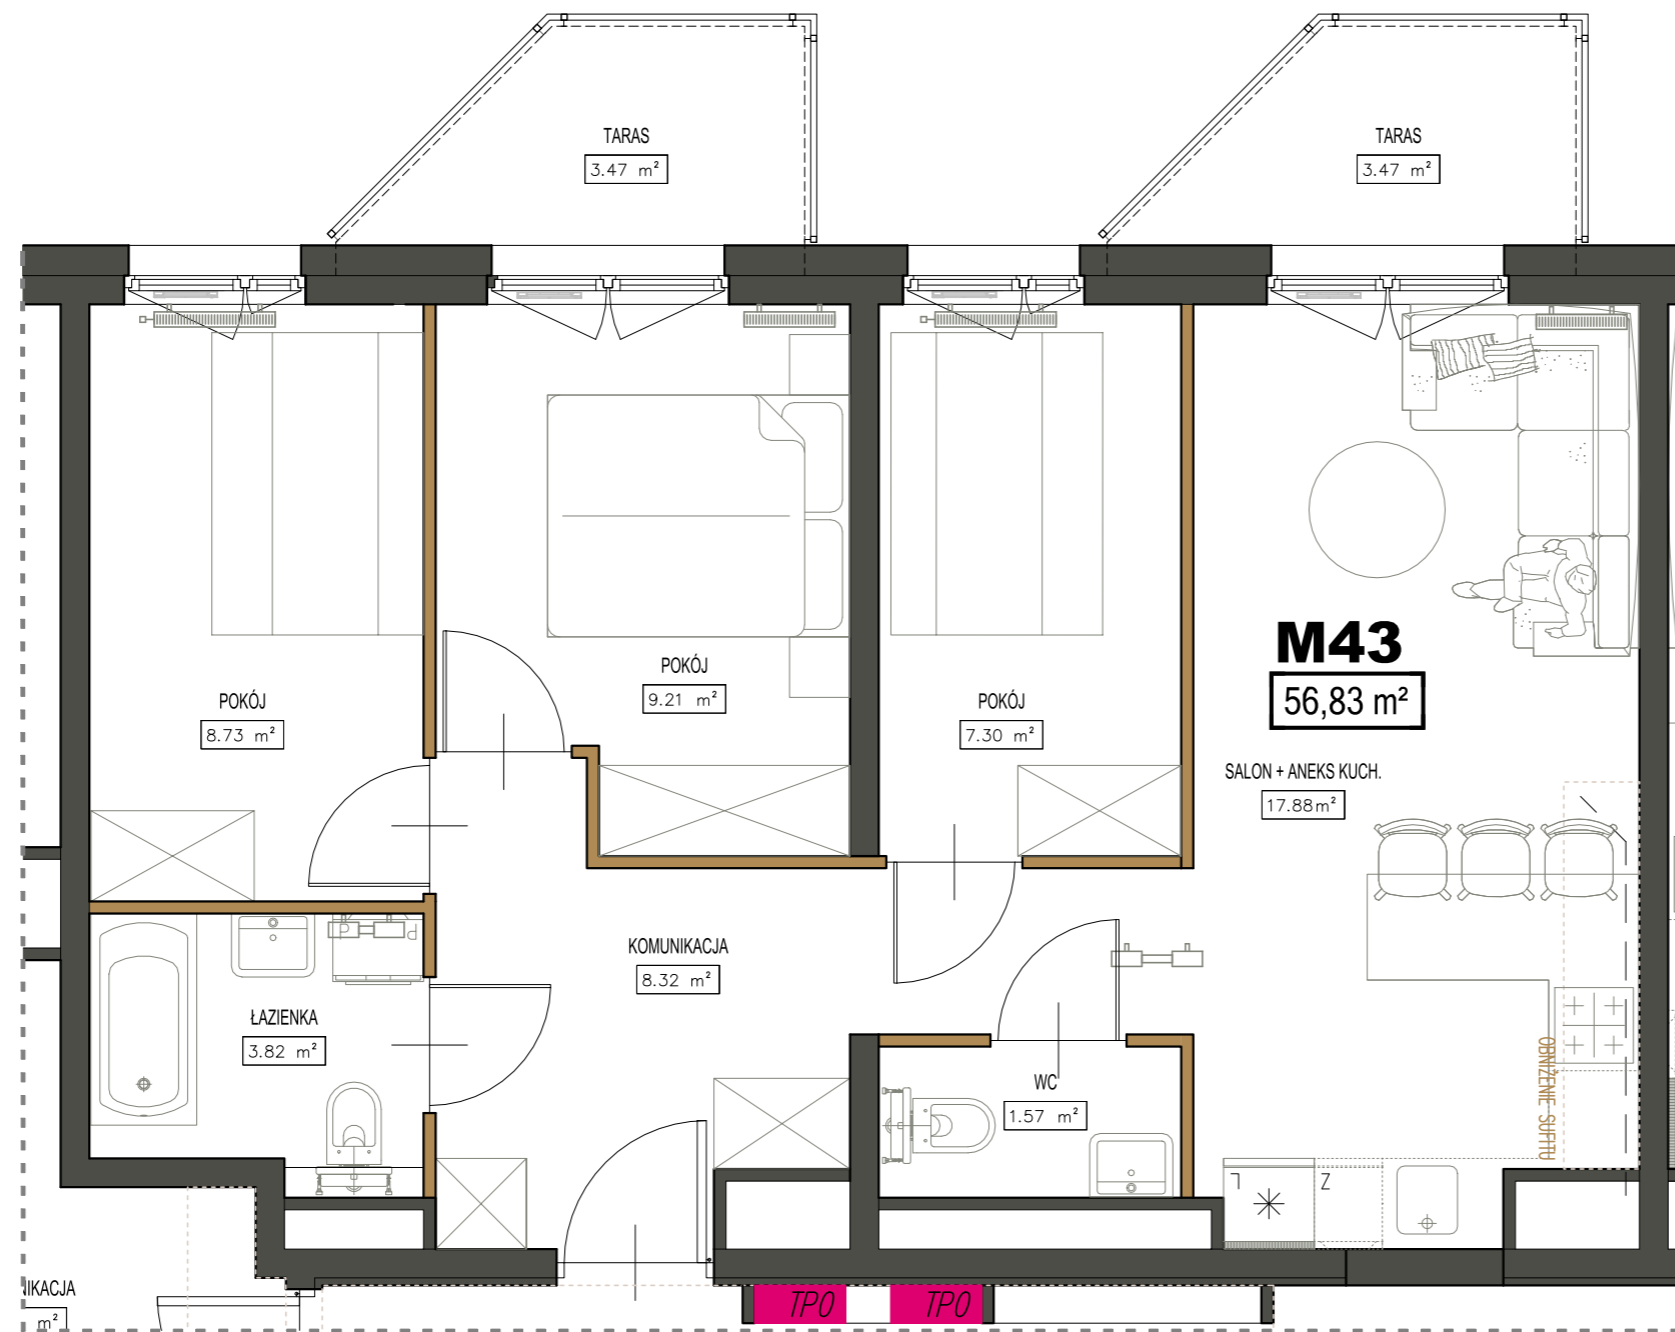


# OSIEDLE MIESZKANIOWE PILTZA

## LOKALIZACJA

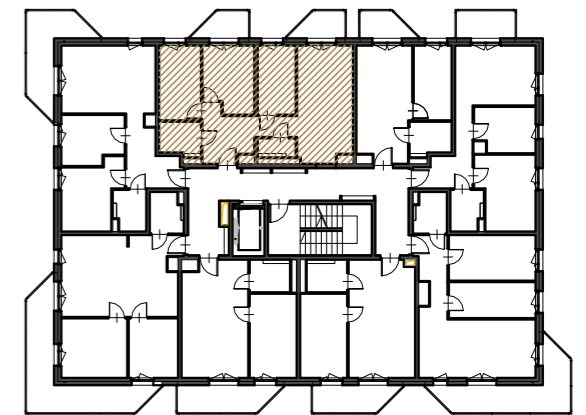

## OBIAR [m<sup>2</sup>]

### MIESZKANIE NR 43

M43	KOMUNIKACJA	8,32
M43	WC	1,57
M43	SALON+ANEKS KUCH.	17,88
M43	POKÓJ	7,3
M43	POKÓJ	9,21
M43	POKÓJ	8,73
M43	ŁAZIENKA	3,82

**SUMA POWIERZCHNI 56,83**

## MIESZKANIE nr 43

skala 1:50

PIĘTRO V