


OSIEDLE MIESZKANIOWE PILTZA

LOKALIZACJA

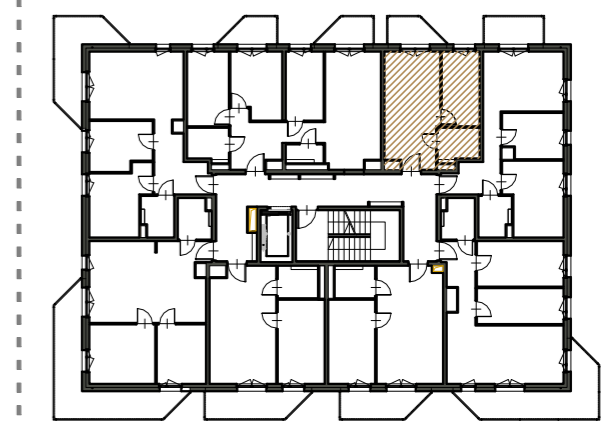

OBIAR [m²]

MIESZKANIE NR 44

M44	SALON+ANEKS KUCH.	17,18
M44	ŁAZIENKA	3,71
M44	POKÓJ	7,72

SUMA POWIERZCHNI 28,61

MIESZKANIE nr 44

skala 1:50

PIĘTRO V