


OSIEDLE MIESZKANIOWE PILTZA

LOKALIZACJA

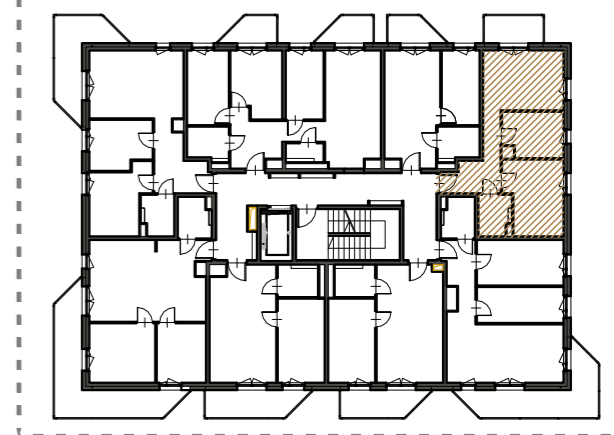

OBIAR [m2]

MIESZKANIE NR 45

M45	KOMUNIKACJA	7,17
M45	ŁAZIENKA	3,54
M45	POKÓJ	11,61
M45	KUCHNIA	7,33
M45	SALON	13,22
SUMA POWIERZCHNI		42,87

MIESZKANIE nr 45

skala 1:50

PIĘTRO V