


OSIEDLE MIESZKANIOWE PILTZA

LOKALIZACJA

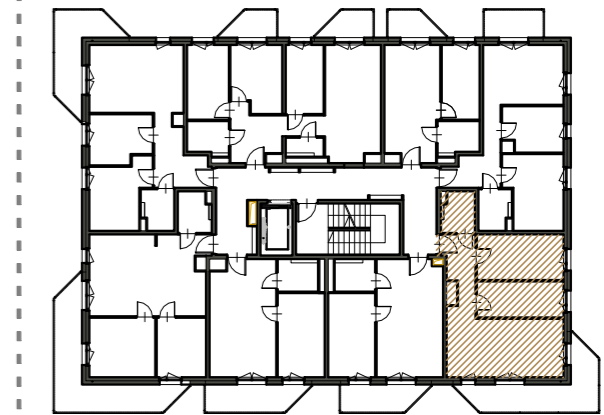

OBIAR [m²]

MIESZKANIE NR 46

M46	KOMUNIKACJA	6,2
M46	ŁAZIENKA	3,58
M46	POKÓJ	10,83
M46	POKÓJ	8,51
M46	SALON+ANEKS KUCH.	18,79

SUMA POWIERZCHNI 47,91

MIESZKANIE nr 46

skala 1:50

PIĘTRO V