


OSIEDLE MIESZKANIOWE PILTZA

LOKALIZACJA

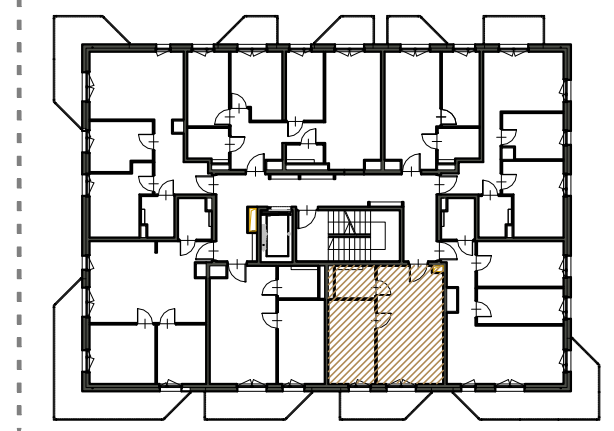

OBIAR [m2]

MIESZKANIE NR 47

| | | |
|-----|-------------------|-------|
| M47 | SALON+ANEKS KUCH. | 21,45 |
| M47 | ŁAZIENKA | 3,57 |
| M47 | POKÓJ | 10,83 |

SUMA POWIERZCHNI 35,85

MIESZKANIE nr 47

skala 1:50

PIĘTRO V