
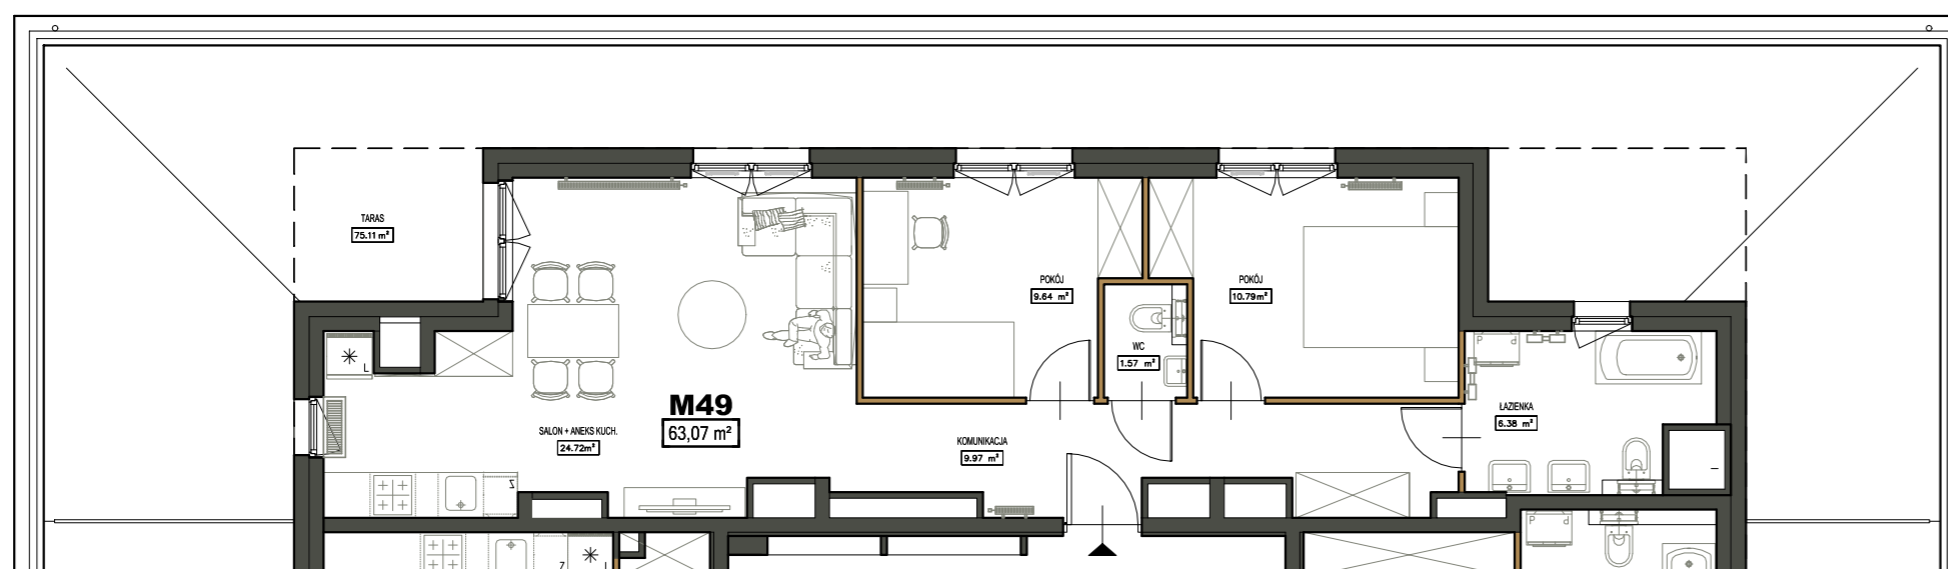


OSIEDLE MIESZKANIOWE PILTZA

LOKALIZACJA

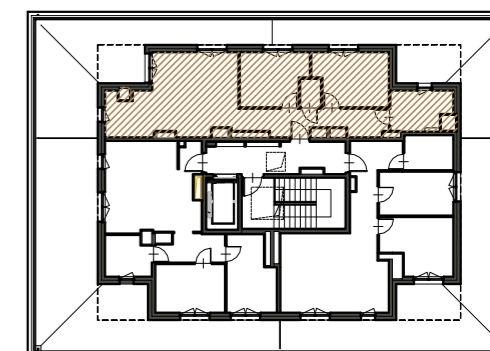

OBMIAR [m2]

MIESZKANIE NR 49

M49	KOMUNIKACJA	9,97
M49	SALON+ANEKS KUCH.	24,72
M49	POKÓJ	9,64
M49	POKÓJ	10,79
M49	ŁAZIENKA	6,38
M49	WC	1,57

SUMA POWIERZCHNI 63,07

MIESZKANIE nr 49

skala 1:100

PIĘTRO VI